


PLAN 10-12

HÄNVISNINGAR
FÖRKLARINGAR OCH FÖRESKRIFTER ENLIGT RITNING
A-40-0-0000.

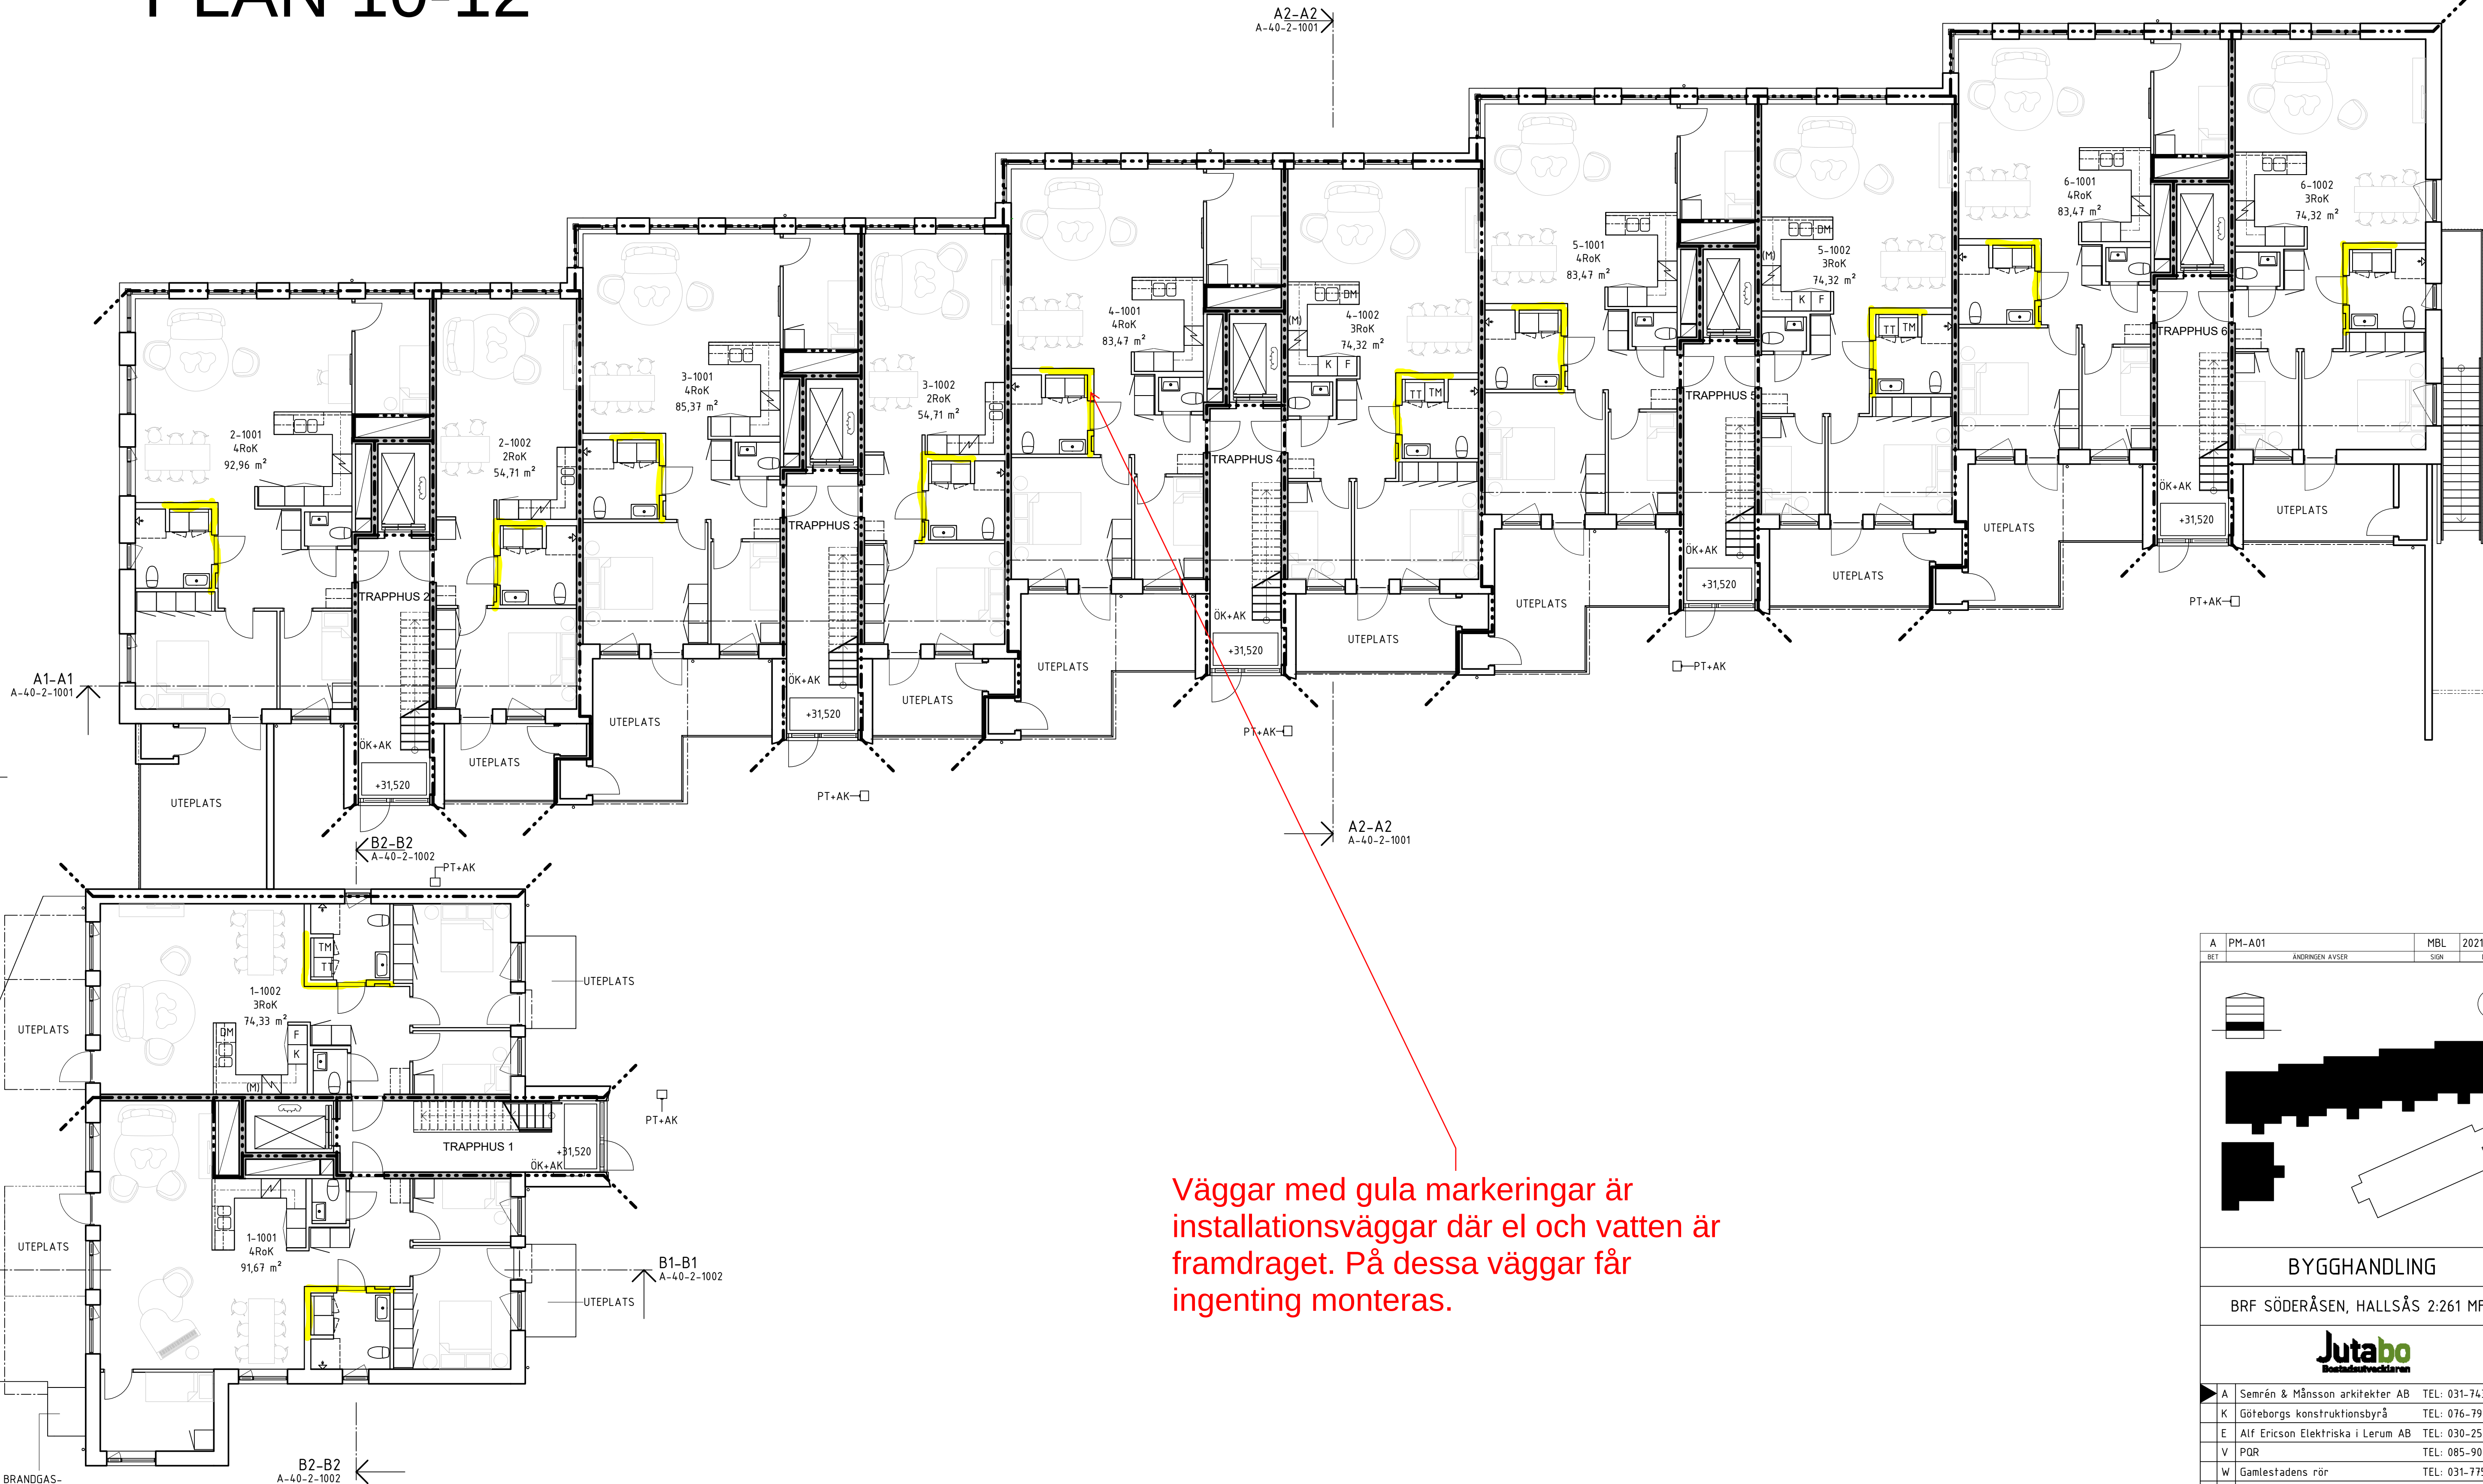

Väggar med gula markeringar är
installationsväggar där el och vatten är
framdraget. På dessa väggar får
ingenting monteras.

A PM-A01		MBL		2021-05-10	
BET		ANDRINGEN AVSER		SIGN	
				DATUM	
BYGGHANDLING					
BRF SÖDERÅSEN, HALLSÅS 2:261 MFL					
A Semrén & Månsson arkitekter AB TEL: 031-743 02 00					
K Göteborgs konstruktionsbyrå TEL: 076-798 71 12					
E Alf Ericson Elektriska i Lerum AB TEL: 030-252 29 40					
V PGR TEL: 085-909 65 00					
W Gamlestadens rör TEL: 031-775 19 70					
L Adwice TEL: 073-232 99 16					
UPPDRAG NR 2884-00		RITAD AV MBL		HANDLAGGARE MBL	
DATUM 2021-02-23		ANSVARIG MAGNUS MÅNSSON			
NYBYGGNAD AV BOSTADSHUS ÖVERSIKT HUS 1 PLAN 10					
SKALA A1 1:100 A3 1:200		NUMMER A-40-1-1100		I BET A	

0 1 2 3 4 5 6 7 8 9 10m
SKALA 1:100 I A1 (1:200 I A3-FORMAT)