


PLAN 13

HÄNVISNINGAR
FÖRKLARINGAR OCH FÖRESKRIFTER ENLIGT RITNING
A-40-0-0000.

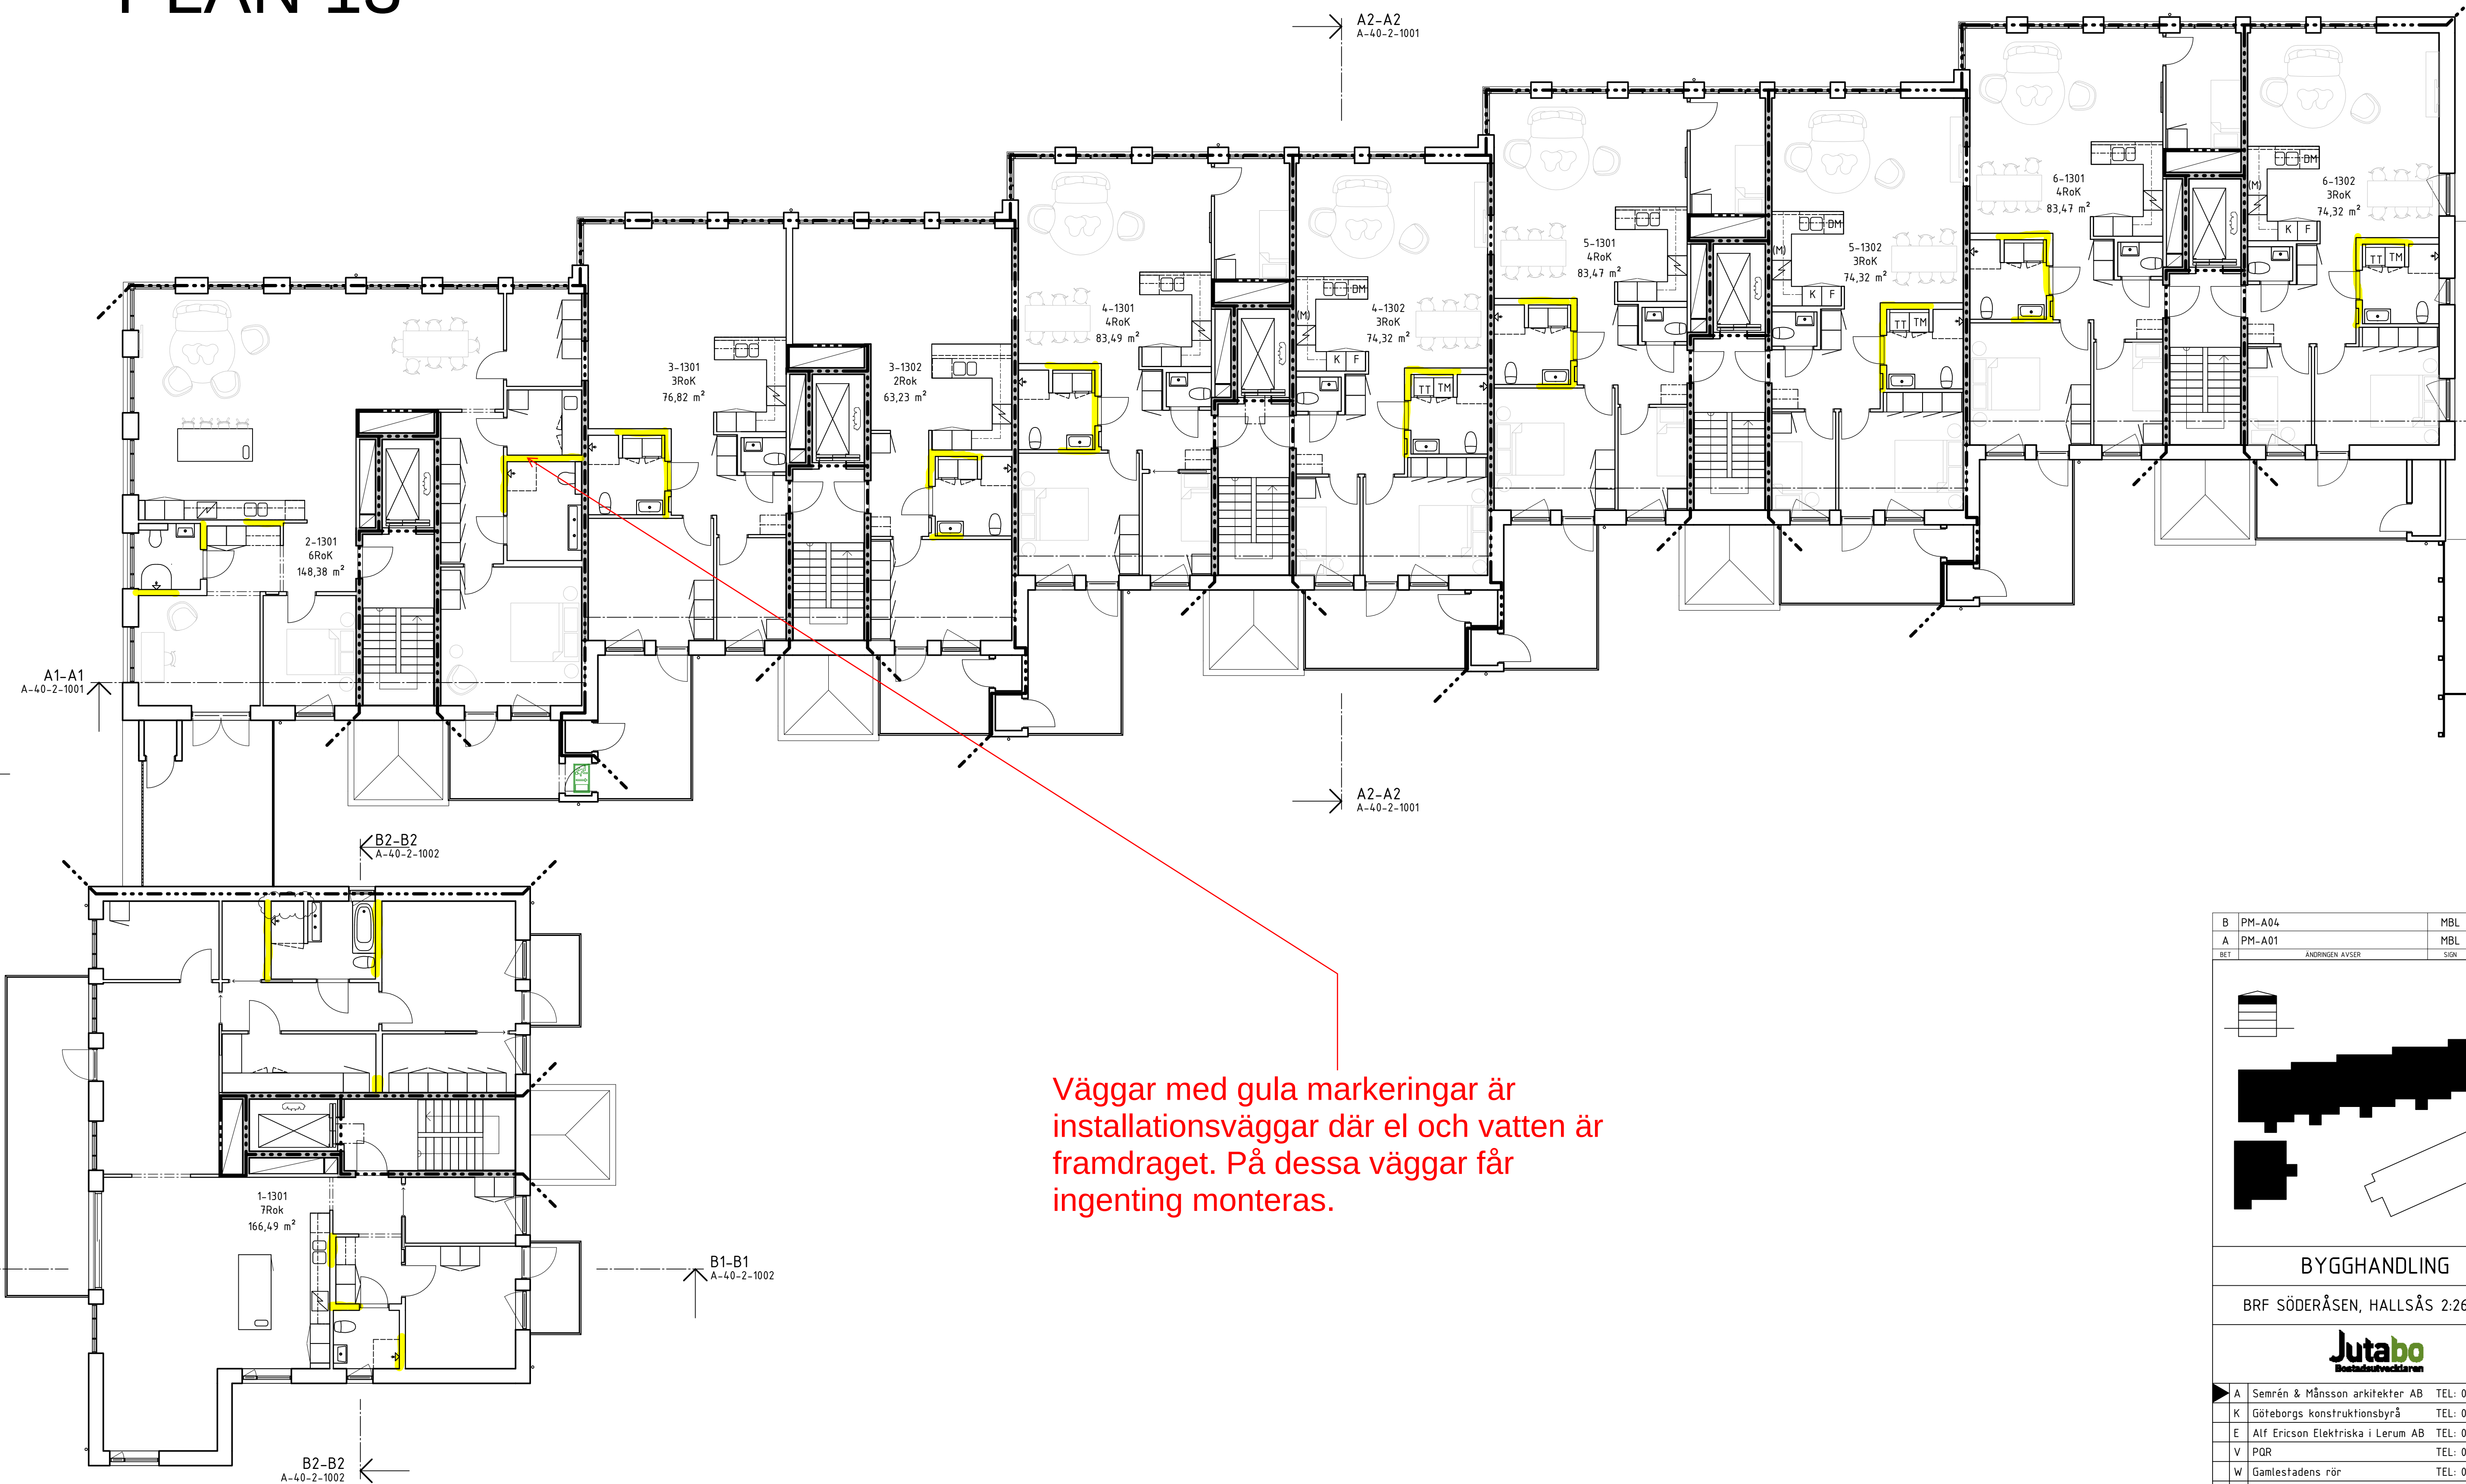

Väggar med gula markeringar är installationsväggar där el och vatten är framdraget. På dessa väggar får ingenting monteras.

B	PM-A04	MBL	2021-11-22
A	PM-A01	MBL	2021-05-10
BET	ANDRINGEN AVSER	SIEN	DATUM
BYGGHANDLING			
BRF SÖDERÅSEN, HALLSÅS 2:261 MFL			
A	Semrén & Månsson arkitekter AB	TEL: 031-743 02 00	
K	Göteborgs konstruktionsbyrå	TEL: 076-798 71 12	
E	Alf Ericson Elektriska i Lerum AB	TEL: 030-252 29 40	
V	PGR	TEL: 085-909 65 00	
W	Gamlestadens rör	TEL: 031-775 19 70	
L	Adwice	TEL: 073-232 99 16	
LUPPBRAG NR	RITAD AV	HANDLAGGARE	
2884-00	MBL	MBL	
DATUM	ANSVARIG		
2021-02-23	MAGNUS MÅNSSON		
NYBYGGNAD AV BOSTADSHUS			
ÖVERSIKT HUS 1 PLAN 13			
SKALA	NUMMER	I BET	
A1 1:100	A-40-1-1130	B	
A3 1:200			

0 1 2 3 4 5 6 7 8 9 10m
SKALA 1:100 I A1 (1:200 I A3-FORMAT)