


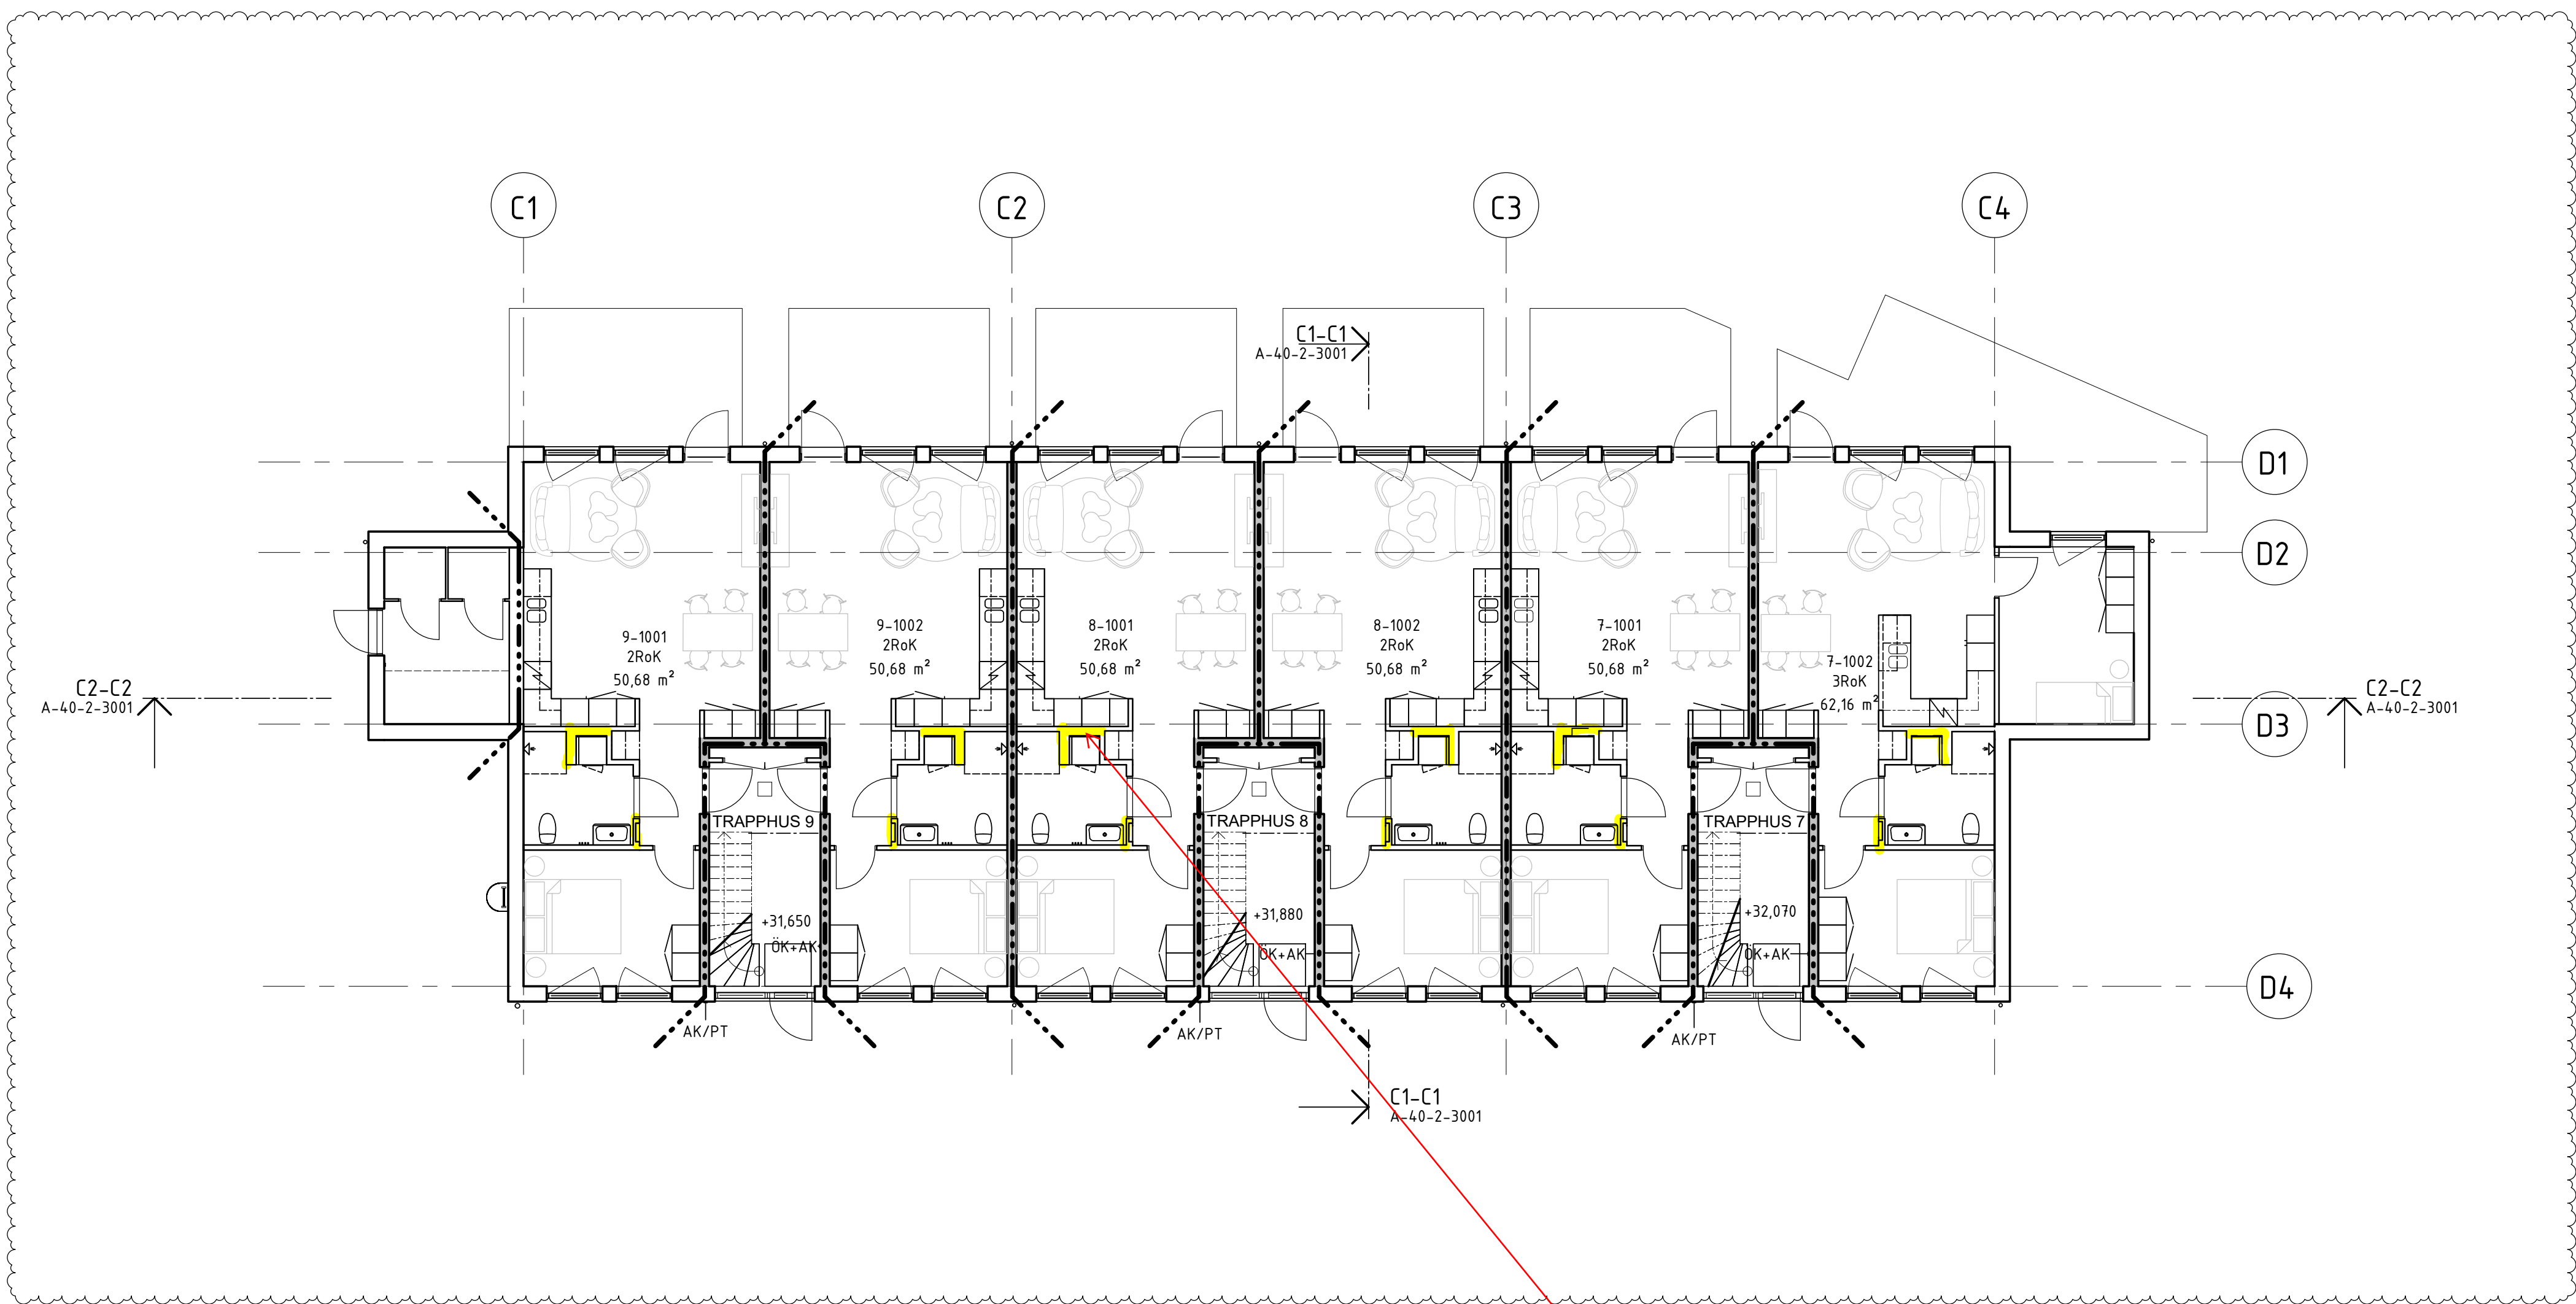

Gula markeringar är
installationsväggar där el och
vatten är framdraget. Här får
ingenting monteras.

A	PM-A01	MBL	2021-05-10
BET	ANDRINGEN AVSER	SEN	DATUM
BYGGHANDLING			
BRF SÖDERÅSEN, HALLSÅS 2:261 MFL			
A	Semrén & Månsson arkitekter AB	TEL: 031-743 02 00	
K	Göteborgs konstruktionsbyrå	TEL: 076-798 71 12	
E	Alf Ericson Elektriska i Lerum AB	TEL: 030-252 29 40	
V	PGR	TEL: 085-909 65 00	
W	Gamlestadens rör	TEL: 031-775 19 70	
L	Adwice	TEL: 073-232 99 16	
UPPDRAG NR	RITAD AV	HANDLAGGARE	
2884-00	MBL	MBL	
DATUM	ANSVARIG		
2021-02-23	MAGNUS MÅNSSON		
NYBYGGNAD AV BOSTADSHUS ÖVERSIKT HUS 3 PLAN 10			
SKALA	NUMMER	BET	
A1 1:100	A-40-1-3100	A	
A3 1:200			

