



2021-05-09 12:54:18 C:\Autodesk\BIM_Local_Files\2884 Åsenvägen Hus C_senmarblo.rvt

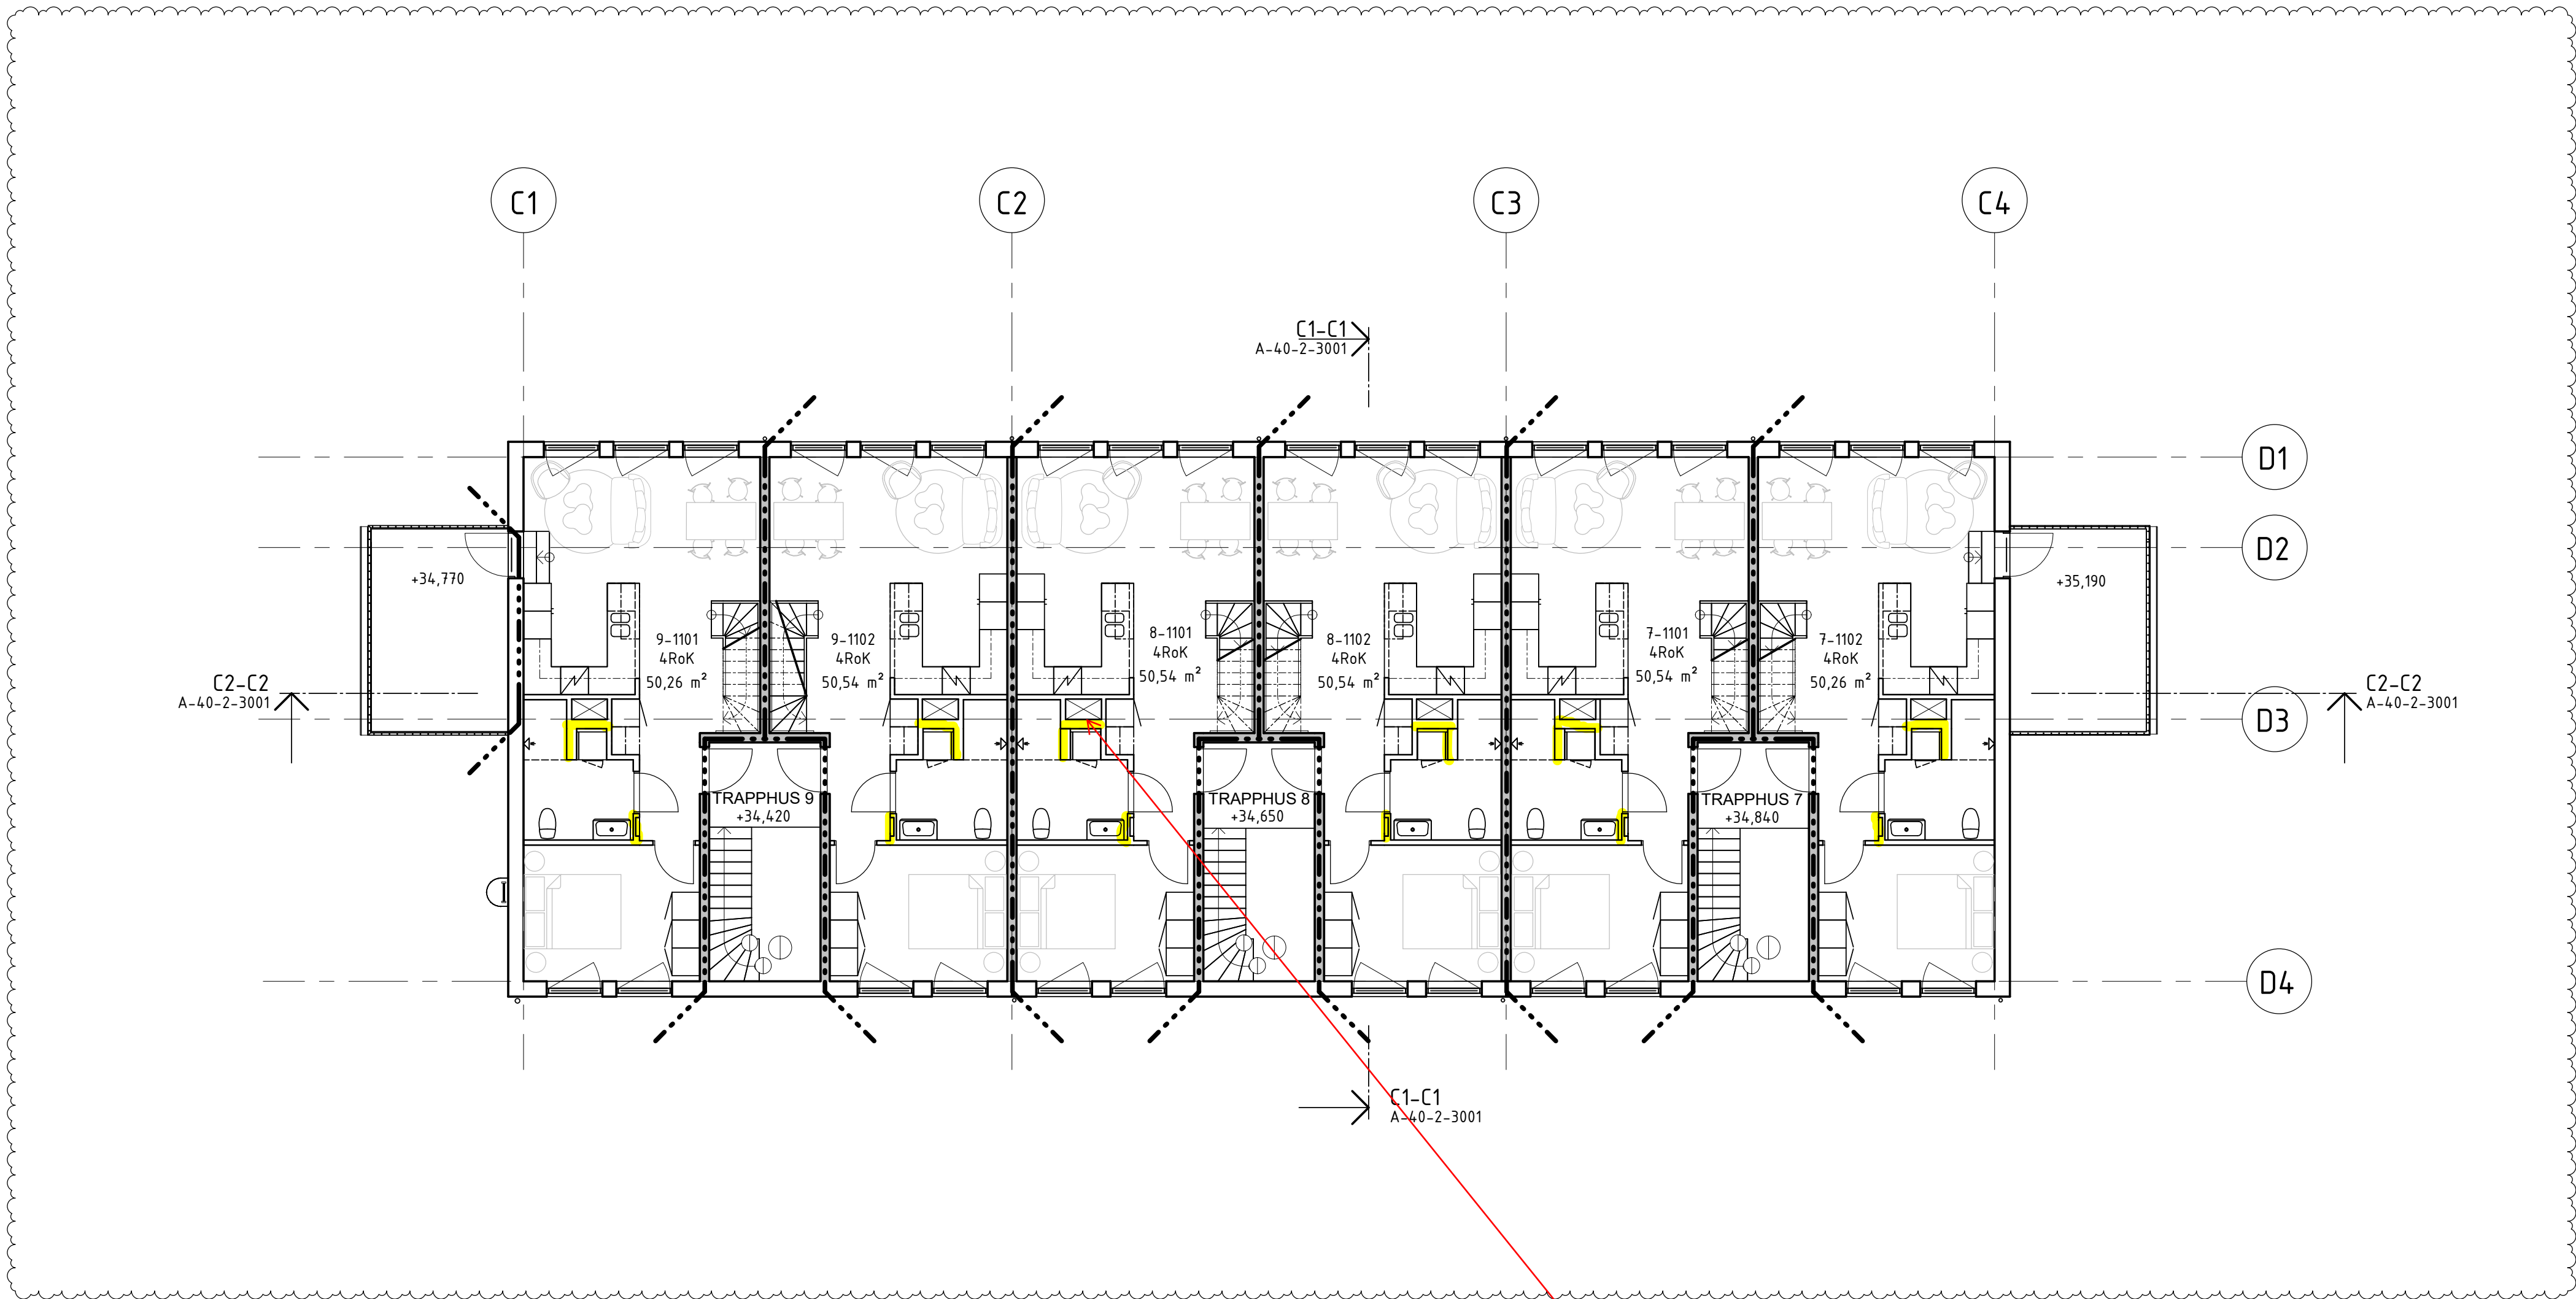

Gula markeringar är
installationsväggar där el och
vatten är framdraget. Här får
ingenting monteras

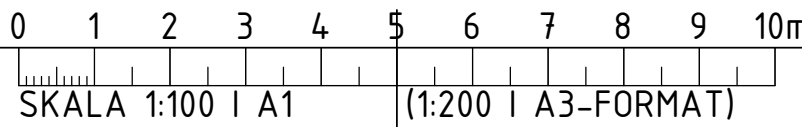

A	PM-A01	MBL	2021-05-10
BET	ANDRINGEN AVSER	SEN	DATUM
BYGGHANDLING			
BRF SÖDERÅSEN, HALLSÅS 2:261 MFL			
A	Semrén & Månsson arkitekter AB	TEL: 031-743 02 00	
K	Göteborgs konstruktionsbyrå	TEL: 076-798 71 12	
E	Alf Ericson Elektriska i Lerum AB	TEL: 030-252 29 40	
V	PGR	TEL: 085-909 65 00	
W	Gamlestadens rör	TEL: 031-775 19 70	
L	Adwice	TEL: 073-232 99 16	
UPPDRAG NR	2884-00	RITAD AV	MBL
DATUM	2021-02-23	ANSVARIG	MAGNUS MÅNSSON
NYBYGGNAD AV BOSTADSHUS			
ÖVERSIKT HUS 3 PLAN 11			
SKALA	A1 1:100	NUMMER	A-40-1-3110
	A3 1:200		A